
01002032908020008



4039

ΕΦΗΜΕΡΙΣ ΤΗΣ ΚΥΒΕΡΝΗΣΕΩΣ

ΤΗΣ ΕΛΛΗΝΙΚΗΣ ΔΗΜΟΚΡΑΤΙΑΣ

ΤΕΥΧΟΣ ΠΡΩΤΟ **Αρ. Φύλλου 203**

29 Αυγούστου 2002

ΠΕΡΙΕΧΟΜΕΝΑ

ΠΡΟΕΔΡΙΚΑ ΔΙΑΤΑΓΜΑΤΑ

ΠΡΟΕΔΡΙΚΑ ΔΙΑΤΑΓΜΑΤΑ

(1)

ΠΡΟΕΔΡΙΚΟ ΔΙΑΤΑΓΜΑ ΥΠ' ΑΡΙΘ. 213

Τροποποίηση Ναυτικού Οχυρού (Ν.Ο.) περιοχής Αγίας Μαρίνης Λοιμικού (Μαραθώνος).

Ο ΠΡΟΕΔΡΟΣ
ΤΗΣ ΕΛΛΗΝΙΚΗΣ ΔΗΜΟΚΡΑΤΙΑΣ

Έχοντας υπόψη :

α. Το άρθρο 1 του Α.Ν. 376/36 «Περί μέτρων ασφαλείας οχυρών θέσεων» (ΦΕΚ 546Α) όπως τροποποιήθηκε και συμπληρώθηκε μεταγενέστερα.

β. Το Β.Δ από 12.11.1969 «Περί χαρακτηρισμού ως Ναυτικού Οχυρού (Ν.Ο.) περιοχής Αγίας Μαρίνης Λοιμικού (Μαραθώνος)» ΦΕΚ Δ' 238 από 15.12.69.

γ. Το άρθρο 17 παράγραφος 1ι του Νόμου 2292/95 «Περί Οργάνωσης Λειτουργίας, Διοίκησης και Ελέγχου Υπουργείου Εθνικής Άμυνας».

δ. Την γνώμη του Ανωτάτου Ναυτικού Συμβουλίου (πρακτικό υπ' αρ. 27/20.7.2000 όπως συμπληρώθηκε μεταγενέστερα με το υπ. αρ. 12/5.4.2001), και

ε. Την με αριθμό 150/2002 γνωμοδότηση του Συμβουλίου Επικρατείας με πρόταση του Υπουργού Εθνικής Άμυνας, αποφασίζουμε:

Άρθρο 1

Τροποποιούμε την περιοχή του Ναυτικού Οχυρού της περιοχής Αγίας Μαρίνης Λοιμικού (Μαραθώνος), όπως εμφανίζεται στο μετά του παρόντος συνδημοσιευόμενο σχεδιάγραμμα, με τα ακόλουθα όρια:

α. Απαγορευμένη Ζώνη (Α.Ζ).

ΣΥΝΤΕΤΑΓΜΕΝΕΣ στο ΕΛΛΕΙΨΟΕΙΔΕΣ : GRS 1980
ΠΡΟΒΟΛΗ : UTM DATUM: ΕΓΣΑ 1987

Α/ορ.	ΣΥΝΤ/ΝΕΣ Χ	ΣΥΝΤ/ΝΕΣ Υ
1.	505083.256	4225994.649
2.	504900.449	4226139.510
3.	504872.022	4226157.268
4.	504771.974	4226234.974
5.	504652.917	4226331.581
6	504782.912	4226560.108
7	504862.381	4226692.934
8	504872.806	4227098.318
9.	504889.564	4227104.825
10.	504879.234	4227118.458
11.	504873.545	4227133.273
12.	504887.695	4227680.851
13.	505179.386	4227582.916
14.	505605.451	4227451.790
15.	505609.723	4227454.136
16.	505614.212	4227451.427
17.	505614.603	4227448.657
18.	505622.016	4227445.929
19.	505859.682	4227150.225
20.	505870.644	4227129.614
21.	505874.248	4227132.087
22.	506068.747	4227049.336
23.	506290.318	4227014793
24.	506303.481	4227010.568

Β. Επιτηρούιενη Ζώνη (Ε.Ζ)

Α/ορ.	ΣΥΝΤ/ΝΕΣ Χ	ΣΥΝΤ/ΝΕΣ Υ
1.	505013.730	4225935.730
2.	504999.599	4225946.662.
3.	504970.410	4226006.770
4.	504942.086	4226001.433
5.	504723.690	4226121.213
6.	504565.731	4226538.304
7.	504668.644	4226716.925
8.	504674.368	4226884.480
9.	504738.103	4227136.936
10.	504810.305	4227793.080
11.	504967.023	4227780.590
12.	505011.760	4227710.341
13.	505309.031	4227616.147
14.	505548.523	4227498.690
15.	505609.628	4227462.174
16.	505919.982	4227386.648
17.	505990.001	4227300.671
18.	506119.343	4227243.781
19.	506358.303	4227210.728

γ. Περιοχή Περιορισμών Ναυσιπλοΐας

Ορίζουμε ως περιοχή περιορισμών ναυσιπλοΐας, στην οποία απαγορεύεται η προσέγγιση, η αγκυροβολία, η αλιεία καθώς και η από/επιβίβαση στις εγκαταστάσεις του ΠΝ, χωρίς την προηγούμενη άδεια του Διοικητή της ΝΒΝΕ, τη θαλάσσια περιοχή μέχρι αποστάσεως 450μ. από την ακτή της Απαγορευμένης Ζώνης (Α.Ζ).

Άρθρο 2

Από της ισχύος του παρόντος καταργείται το Β. Δ από 12-11-1969 «Περί χαρακτηρισμού ως Ναυτικού Οχυρού περιοχής Αγίας Μαρίνης Λοιμικού (Μαραθώνος)» ΦΕΚ Δ΄ 238 από 15.12.69, όπως τροποποιήθηκε μεταγενέστερα με το Π.Δ. υπ' αριθμ. 361 της 25.7.1984 (ΦΕΚ Α΄ 122 από 23.8.84), μετά του συνδημοσιευόμενου σ'αυτό σχεδιαγράμματος.

Στον Υπουργό Εθνικής Άμυνας αναθέτουμε τη δημοσίευση και εκτέλεση του παρόντος Προεδρικού Διατάγματος.

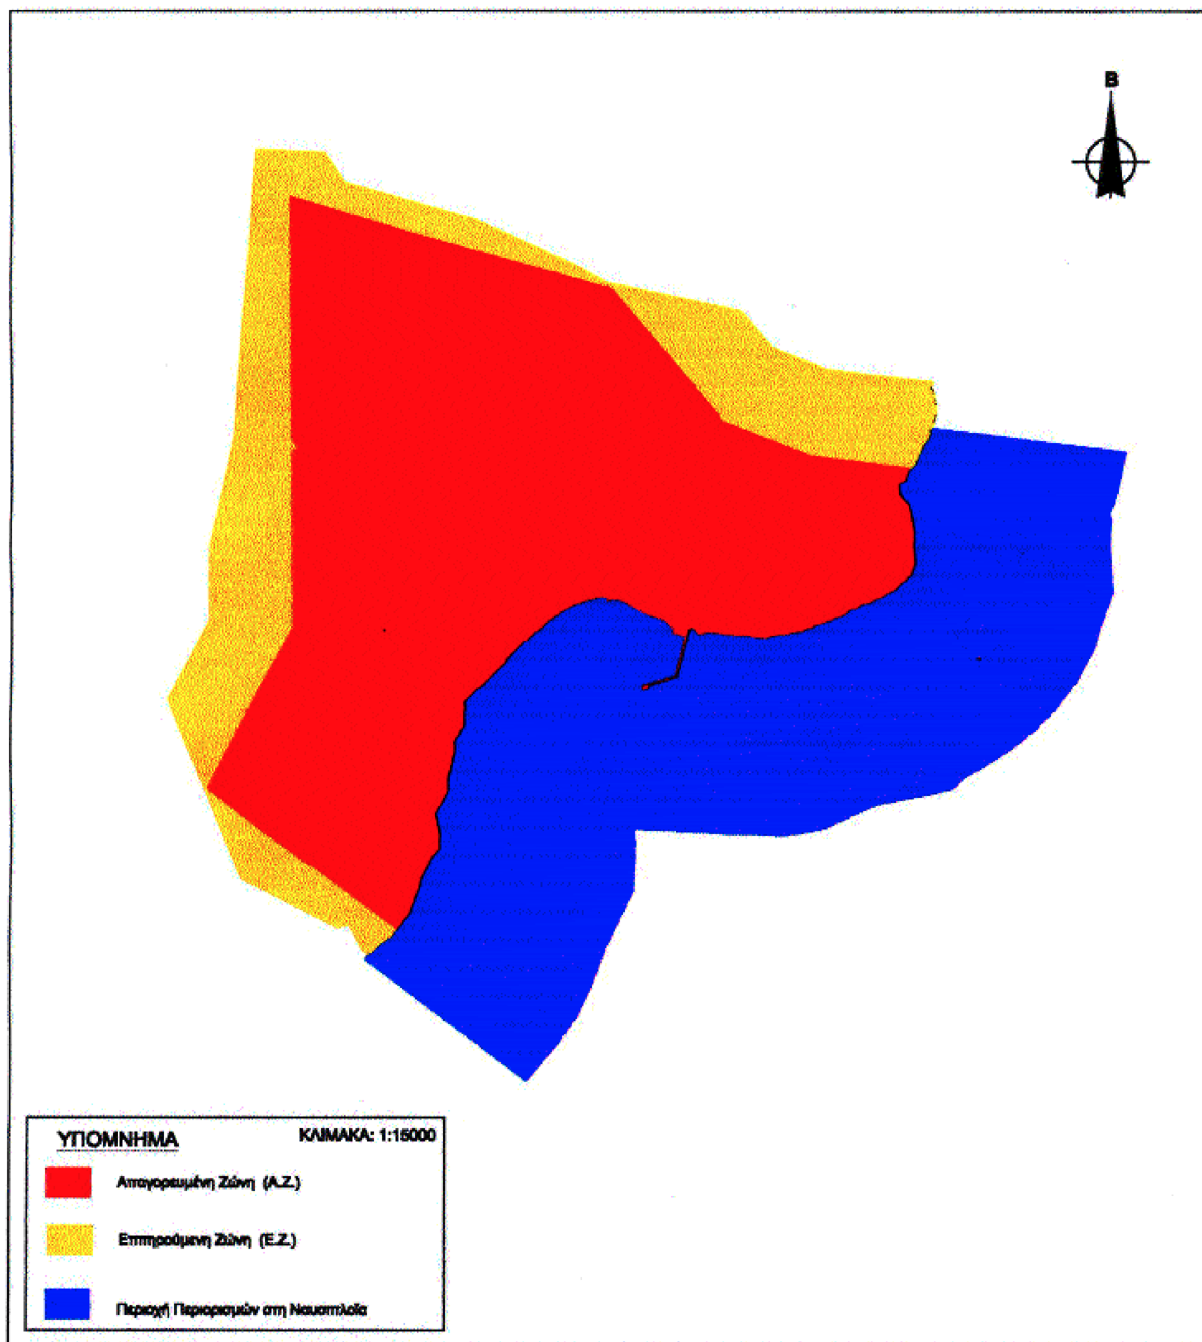
Αθήνα, 16 Ιουλίου 2002

Ο ΠΡΟΕΔΡΟΣ ΤΗΣ ΔΗΜΟΚΡΑΤΙΑΣ

ΚΩΝΣΤΑΝΤΙΝΟΣ ΣΤΕΦΑΝΟΠΟΥΛΟΣ

Ο ΥΠΟΥΡΓΟΣ ΕΘΝΙΚΗΣ ΑΜΥΝΑΣ

ΓΙΑΝΝΟΣ ΠΑΠΑΝΤΩΝΙΟΥ



(2)

ΠΡΟΕΔΡΙΚΟ ΔΙΑΤΑΓΜΑ ΥΠ' ΑΡΙΘ. 214

Τροποποίηση Ναυτικού Οχυρού Βριλησσίων.

Ο ΠΡΟΕΔΡΟΣ
ΤΗΣ ΕΛΛΗΝΙΚΗΣ ΔΗΜΟΚΡΑΤΙΑΣ

Έχοντας υπόψη:

α. Το άρθρο 1 του Α.Ν. 376/36 «Περί μέτρων ασφαλείας οχυρών θέσεων» (ΦΕΚ 546Α) όπως τροποποιήθηκε και συμπληρώθηκε μεταγενέστερα.

β. Το Π.Δ 456 από 23.11.1983 (ΦΕΚ 172Α) « περί χαρακτηρισμού ως Ναυτικών Οχυρών περιοχών στα Βριλήσσια, Σπάτα, Πάρνηθα και Φοίνικα Σύρου».

γ. Το άρθρο 17 παράγραφος 1ι του Νόμου 2292/95 (ΦΕΚ 35Α) «Περί Οργάνωσης Λειτουργίας, Διοίκησης και Ελέγχου Υπουργείου Εθνικής Άμυνας».

δ. Την γνώμη του Ανωτάτου Ναυτικού Συμβουλίου (πρακτικό υπ' αρ. 27/20.7.2000).

ε. Την με αριθμό 289/2002 γνωμοδότηση του Συμβουλίου Επικρατείας με πρόταση του Υπουργού Εθνικής Άμυνας, αποφασίζουμε :

Άρθρο 1

Τροποποιούμε το Ναυτικό Οχυρό Βριλησσίων όπως εμφανίζεται στο σχεδιάγραμμα που δημοσιεύεται μαζί με αυτό το Προεδρικό Διάταγμα. Τα όρια του Ναυτικού Οχυρού Βριλησσίων προσδιορίζονται ως ακολούθως:

ΑΠΑΓΟΡΕΥΜΕΝΗ ΖΩΝΗ

ΣΥΣΤΗΜΑ ΕΓΣΑ87

ΣΗΜΕΙΑ	χ	ψ
Α	485757,38	4210470,71
Β	485795,56	4210508,24
Γ	485736,55	4210568,28
Δ	485779,53	4210610,52
Ε	485810,53	4210580,74
Ζ	485856,79	4210531,16
Η	485895,03	4210568,75
Θ	485903,08	4210562,15
Ι	485915,86	4210563,49
Κ	485986,78	4210512,66
Λ	485848,95	4210378,04

ΕΠΙΤΗΡΟΥΜΕΝΗ ΖΩΝΗ

ΣΥΣΤΗΜΑ ΕΓΣΑ87

ΣΗΜΕΙΑ	χ	ψ
Α΄	485750,43	4210466,68
Β΄	485792,74	4210508,27
Γ΄	485733,72	4210568,30
Δ΄	485779,52	4210613,31
Ε΄	485811,95	4210582,15
Ζ΄	485856,85	4210534,03
Η΄	485914,28	4210591,03
Κ΄	486007,29	4210522,74
Λ΄	485847,32	4210367,38

Άρθρο 2

Από της ισχύος του παρόντος καταργείται το Π.Δ. 456 της 23.11.83 « περί Χαρακτηρισμού ως Ναυτικών Οχυρών περιοχών στα Βριλήσσια, Σπάτα, Πάρνηθα και Φοίνικα Σύρου» (ΦΕΚ 172Α/1983), μετά του συνδημοσιευόμενου σχεδιαγράμματος, μόνο κατά το μέρος που αφορά στο Ναυτικό Οχυρό Βριλησσίων.

Στον Υπουργό Εθνικής Άμυνας αναθέτουμε την δημοσίευση και εκτέλεση του Παρόντος Προεδρικού Διατάγματος.

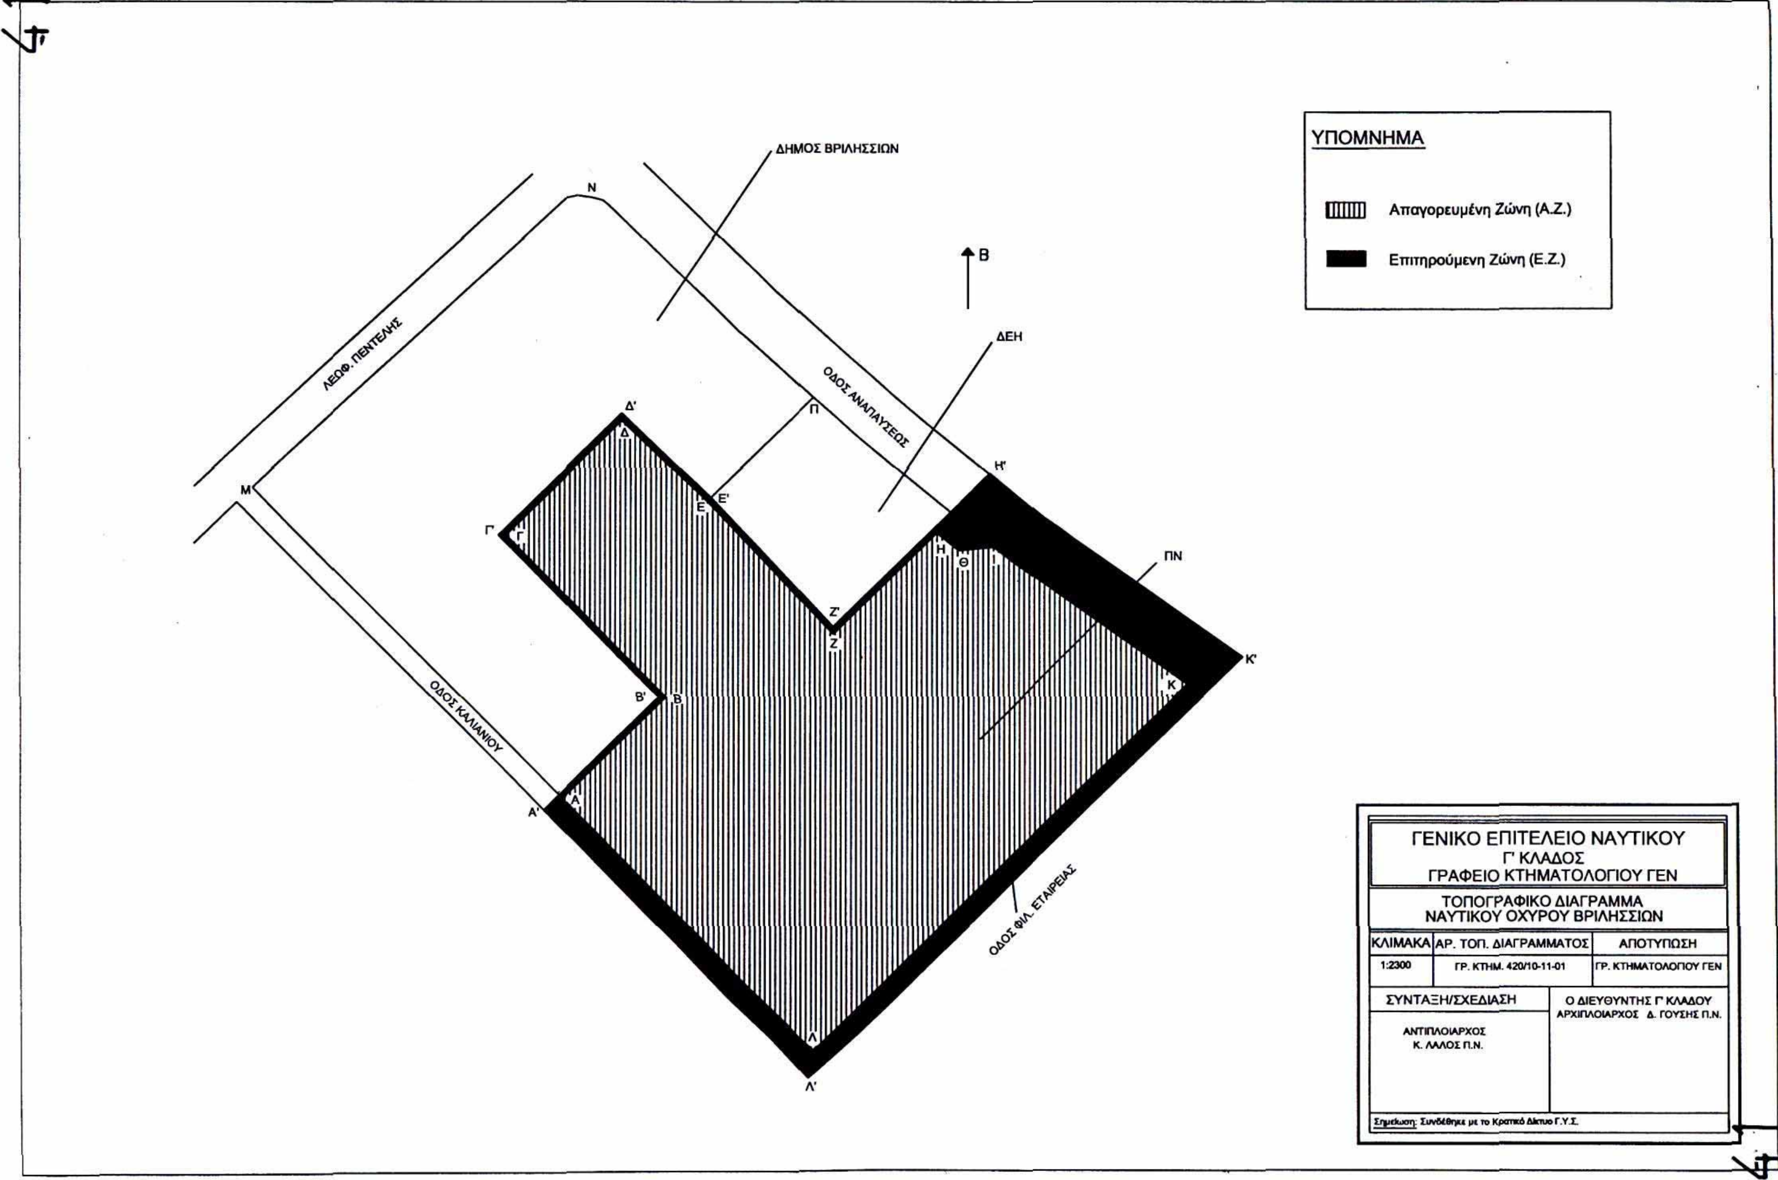
Αθήνα, 16 Ιουλίου 2002

Ο ΠΡΟΕΔΡΟΣ ΤΗΣ ΔΗΜΟΚΡΑΤΙΑΣ

ΚΩΝΣΤΑΝΤΙΝΟΣ ΣΤΕΦΑΝΟΠΟΥΛΟΣ

Ο ΥΠΟΥΡΓΟΣ ΕΘΝΙΚΗΣ ΑΜΥΝΑΣ

ΓΙΑΝΝΟΣ ΠΑΠΑΝΤΩΝΙΟΥ


ΥΠΟΜΝΗΜΑ
Απαγορευμένη Ζώνη (Α.Ζ.)
Επιτηρούμενη Ζώνη (Ε.Ζ.)
Β
ΔΗΜΟΣ ΒΡΙΛΗΣΣΙΩΝ
ΔΕΗ
ΠΝ
ΛΕΩΦ. ΠΕΝΤΕΛΗΣ
ΟΔΟΣ ΑΝΑΠΑΥΣΕΩΣ
ΟΔΟΣ ΚΑΛΙΑΝΙΟΥ
ΟΔΟΣ ΦΙΛ. ΕΤΑΙΡΕΙΑΣ
ΓΕΝΙΚΟ ΕΠΙΤΕΛΕΙΟ ΝΑΥΤΙΚΟΥ
Γ' ΚΛΑΔΟΣ
ΓΡΑΦΕΙΟ ΚΤΗΜΑΤΟΛΟΓΙΟΥ ΓΕΝ
ΤΟΠΟΓΡΑΦΙΚΟ ΔΙΑΓΡΑΜΜΑ
ΝΑΥΤΙΚΟΥ ΟΧΥΡΟΥ ΒΡΙΛΗΣΣΙΩΝ
ΚΛΙΜΑΚΑ
1:2300
ΑΡ. ΤΟΠ. ΔΙΑΓΡΑΜΜΑΤΟΣ
ΓΡ. ΚΤΗΜ. 420/10-11-01
ΑΠΟΤΥΠΩΣΗ
ΓΡ. ΚΤΗΜΑΤΟΛΟΓΙΟΥ ΓΕΝ
ΣΥΝΤΑΞΗ/ΣΧΕΔΙΑΣΗ
ΑΝΤΙΠΛΟΙΑΡΧΟΣ
Κ. ΛΑΛΟΣ Π.Ν.
Ο ΔΙΕΥΘΥΝΤΗΣ Γ' ΚΛΑΔΟΥ
ΑΡΧΙΠΛΟΙΑΡΧΟΣ Δ. ΓΟΥΣΗΣ Π.Ν.
Σημείωση: Συνδέθηκε με το Κρατικό Δίκτυο Γ.Υ.Σ.

(3)

ΠΡΟΕΔΡΙΚΟ ΔΙΑΤΑΓΜΑ ΥΠ' ΑΡΙΘ. 215

Τροποποίηση Ναυτικού Οχυρού (Ν.Ο.) περιοχής Κοτρώνι Μαραθώνος.

Ο ΠΡΟΕΔΡΟΣ
ΤΗΣ ΕΛΛΗΝΙΚΗΣ ΔΗΜΟΚΡΑΤΙΑΣ

Έχοντας υπόψη:

α. Το άρθρο 1 του Α.Ν. 376/36 «Περί μέτρων ασφαλείας οχυρών θέσεων» (ΦΕΚ 546Α) όπως τροποποιήθηκε και συμπληρώθηκε μεταγενέστερα.

β. Το Π.Δ. 300 από 20.3.1980 «Περί χαρακτηρισμού ως Ναυτικού Οχυρού της περιοχής Κοτρώνι Μαραθώνος» ΦΕΚ Α΄ 84 από 15.4.80.

γ. Το άρθρο 17 παράγραφος 1ι του Νόμου 2292/95 «Περί Οργάνωσης Λειτουργίας, Διοίκησης και Ελέγχου Υπουργείου Εθνικής Άμυνας».

δ. Την γνώμη του Ανωτάτου Ναυτικού Συμβουλίου (πρακτικό υπ'αρ.27/20.7.2000) όπως συμπληρώθηκε με υπ' αρ. 12/5.4.2001).

ε. Την με αριθμό 151/2002 γνωμοδότηση του Συμβουλίου Επικρατείας με πρόταση του Υπουργού Εθνικής Άμυνας, αποφασίζουμε:

Άρθρο 1

Τροποποιούμε την περιοχή του Ναυτικού Οχυρού περιοχής Κοτρώνι Μαραθώνος, όπως εμφανίζεται στο μετά του παρόντος συνδημοσιευόμενο σχεδιάγραμμα, με τα ακόλουθα όρια:

α. Απαγορευμένη Ζώνη (Α.Ζ.).

ΣΥΝΤΕΤΑΓΜΕΝΕΣ στο ΕΛΛΕΙΨΟΕΙΔΕΣ: GRS 1980 ΠΡΟΒΟΛΗ: UTM DATUM: ΕΓΣΑ 1987

Α/ορ.	ΣΥΝΤ/ΝΕΣ Χ	ΣΥΝΤ/ΝΕΣ Υ
1.	494768.269	4221676.081
2.	494936.587	4221785.683
3.	495103.660	4221892.833
4.	495116.174	4221897.845
5.	495502.214	4221951.684
6.	495684.048	4221920.497
7.	495689.464	4221895.316
8.	495701.073	4221892.427
9.	495728.294	4221893.732
10.	495728.352	4221915.718
11.	495943.874	4221874.853
12.	495958.849	4221863.354
13.	496031.928	4221665.945
14.	496019.031	4221420.671
15.	496006.552	4221226.140
16.	495995.661	4221031.523
17.	496074.168	4220976.491
18.	496080.503	4220855.469
19.	496045.047	4220428.711
20.	495625.072	4220447.743
21.	495464.822	4220626.307
22.	495244.775	4220761.486
23.	495168.681	4220810.246
24.	495165.486	4220815.710
25.	495166.360	4220999.955
26.	495170.330	4221218.596
27.	495048.779	4221380.508
28.	494987.885	4221417.739
29.	494974.890	4221476.929
30.	494810.784	4221589.130
31.	494791.173	4221620.839

β. Επιτηρούμενη Ζώνη (Ε.Ζ.)

Α/ορ.	ΣΥΝΤ/ΝΕΣ Χ	ΣΥΝΤ/ΝΕΣ Υ
1΄	494618.075	4221520.969
2΄	494818.244	4221889.157
3΄	494888.757	4221934.172
4΄	495003.586	4222011.159
5΄	495719.223	4222100.460
6΄	496048.035	4221943.496
7΄	496117.412	4221812.013
8΄	496174.657	4220431.028
9΄	495949.173	4220283.247
10΄	495701.223	4220297.021
11΄	495407.364	4220495.649
12΄	495181.761	4220648.504
13΄	495045.817	4220876.308
14΄	495052.636	4221095.666

Άρθρο 2

Ανατίθεται η Διοίκηση του Ν.Ο., με βάση το άρθρο 3 του Α.Ν. 376/36 «περί μέτρων ασφαλείας οχυρών θέσεων», στον Διοικητή Ελικοπτέρων Ναυτικού, τροποποιούμενης στο μέρος που της αντιστοιχεί, της Υπουργικής Απόφασης αρ.Φ.242.7/4/86 από 4.8.86.

Άρθρο 3

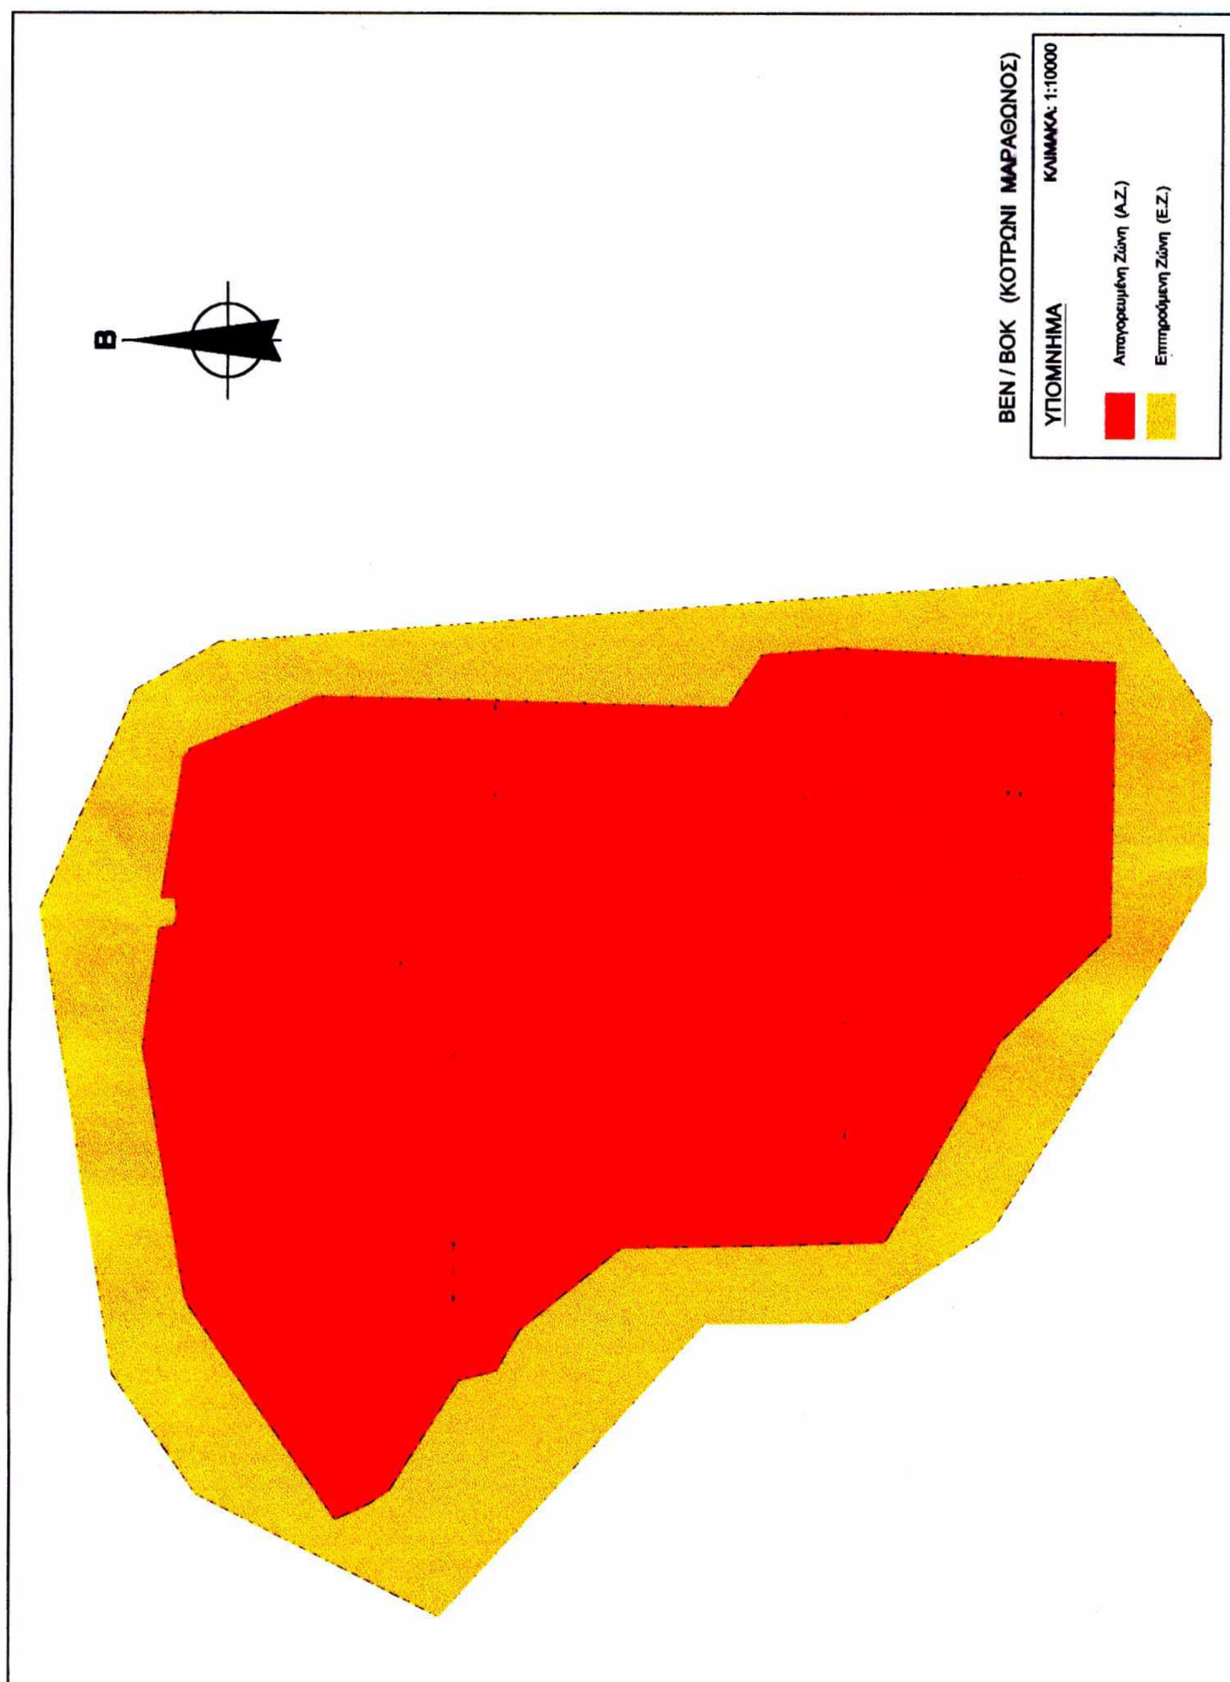
Από της ισχύος του παρόντος καταργείται το Π.Δ. 300 από 20.3.1980 «Περί χαρακτηρισμού ως Ναυτικού Οχυρού της περιοχής Κοτρόνι Μαραθώνος» ΦΕΚ Α' 84 από 15.4.80.

Στον Υπουργό Εθνικής Άμυνας αναθέτουμε τη δημοσίευση και εκτέλεση του παρόντος Προεδρικού Διατάγματος.

Αθήνα, 16 Ιουλίου 2002

Ο ΠΡΟΕΔΡΟΣ ΤΗΣ ΔΗΜΟΚΡΑΤΙΑΣ
ΚΩΝΣΤΑΝΤΙΝΟΣ ΣΤΕΦΑΝΟΠΟΥΛΟΣ

Ο ΥΠΟΥΡΓΟΣ ΕΘΝΙΚΗΣ ΑΜΥΝΑΣ
ΓΙΑΝΝΟΣ ΠΑΠΑΝΤΩΝΙΟΥ


Β
ΒΕΝ / ΒΟΚ (ΚΟΤΡΩΝΙ ΜΑΡΑΘΩΝΟΣ)
ΥΠΟΜΝΗΜΑ
ΚΛΙΜΑΚΑ: 1:10000
Απαγορευμένη Ζώνη (Α.Ζ.)
Επιτρεπόμενη Ζώνη (Ε.Ζ.)

(4)

ΠΡΟΕΔΡΙΚΟ ΔΙΑΤΑΓΜΑ ΥΠ' ΑΡΙΘ. 216

Κατάργηση Ναυτικού Οχυρού (Ν.Ο.) Μηχανιώνας Θεσσαλονίκης και Νοτίου Αιγίνης.

Ο ΠΡΟΕΔΡΟΣ
ΤΗΣ ΕΛΛΗΝΙΚΗΣ ΔΗΜΟΚΡΑΤΙΑΣ

Έχοντας υπόψη:

α. Το άρθρο 1 του Α.Ν. 376/36 «Περί μέτρων ασφαλείας οχυρών θέσεων» (ΦΕΚ 546Α) όπως τροποποιήθηκε και συμπληρώθηκε μεταγενέστερα.

β. Το από 10.12.1956 Β.Δ. «περί καθορισμού των ορίων Α.Π. και Ν.Ο. των Ενόπλων Δυνάμεων» ΦΕΚ 295Α (Σχεδιάγραμμα Β-13).

γ. Το από 12.8.69 Β.Δ. «Περί χαρακτηρισμού ως Ν.Ο. περιοχής νήσου Αιγίνης».

δ. Το άρθρο 17 παράγραφος 1ι του Νόμου 2292/95 «Περί Οργάνωσης Λειτουργίας, Διοίκησης και Ελέγχου Υπουργείου Εθνικής Άμυνας».

ε. Την γνώμη του Ανωτάτου Ναυτικού Συμβουλίου (πρακτικό υπ' αρ. 27/20.7.2000).

στ. Την με αριθμό 146/2002 γνωμοδότηση του Συμβουλίου Επικρατείας με πρόταση του Υπουργού Εθνικής Άμυνας, αποφασίζουμε:

Άρθρο μόνο

Από της ισχύος του παρόντος καταργούνται τα Ναυτικά Οχυρά Θεσσαλονίκης για την περιοχή Μηχανιώνας και νήσου Αιγίνης (νότιο τμήμα) ως τούτα καθορίζονται στα Β.Δ της 10.12.56 (ΦΕΚ 295Α/1956 - Σχεδιάγραμμα Β-13) και της 12.8.69 (ΦΕΚ 153Δ/1969) αντίστοιχα.

Στον Υπουργό Εθνικής Άμυνας αναθέτουμε την δημοσίευση και εκτέλεση του παρόντος Προεδρικού Διατάγματος.

Αθήνα, 16 Ιουλίου 2002

Ο ΠΡΟΕΔΡΟΣ ΤΗΣ ΔΗΜΟΚΡΑΤΙΑΣ
ΚΩΝΣΤΑΝΤΙΝΟΣ ΣΤΕΦΑΝΟΠΟΥΛΟΣ

Ο ΥΠΟΥΡΓΟΣ ΕΘΝΙΚΗΣ ΑΜΥΝΑΣ
ΓΙΑΝΝΟΣ ΠΑΠΑΝΤΩΝΙΟΥ

(5)

ΠΡΟΕΔΡΙΚΟ ΔΙΑΤΑΓΜΑ ΥΠ' ΑΡΙΘ. 217

Κατάργηση Ναυτικού Οχυρού (Ν.Ο.) περιοχής νήσου Γιάρου.

Ο ΠΡΟΕΔΡΟΣ
ΤΗΣ ΕΛΛΗΝΙΚΗΣ ΔΗΜΟΚΡΑΤΙΑΣ

Έχοντας υπόψη :

α. Το άρθρο 1 του Α.Ν. 376/36 «Περί μέτρων ασφαλείας οχυρών θέσεων» (ΦΕΚ 546Α) όπως τροποποιήθηκε και συμπληρώθηκε μεταγενέστερα.

β. Το από 7.11.1963 Β.Δ. «περί καθορισμού της νήσου Γιάρου ως Ν.Ο.» ΦΕΚ Α 201 (Σχεδιάγραμμα Β-15).

γ. Το άρθρο 17 παράγραφος 1 ι του Νόμου 2292/9 (ΦΕΚ 35 Α΄) «Περί Οργάνωσης Λειτουργίας, Διοίκησης και Ελέγχου Υπουργείου Εθνικής Άμυνας».

δ. Την γνώμη του Ανωτάτου Ναυτικού Συμβουλίου (πρακτικό υπ' αρ. 27/20.7.2000).

ε. Την με αριθμό 288/2002 γνωμοδότηση του Συμβουλίου Επικρατείας με πρόταση του Υπουργού Εθνικής Άμυνας, αποφασίζουμε:

Άρθρο μόνο

Από της ισχύος του παρόντος καταργείται το Ναυτικό Οχυρό Γιάρου της ομώνυμης νήσου, όπως αυτό καθορίζεται στο Β.Δ της 7.11.1963 (ΦΕΚ Α΄ 201/1963 - Σχεδιάγραμμα Β-15).

Στον Υπουργό Εθνικής Άμυνας αναθέτουμε τη δημοσίευση και εκτέλεση του παρόντος Προεδρικού Διατάγματος.

Αθήνα, 16 Ιουλίου 2002

Ο ΠΡΟΕΔΡΟΣ ΤΗΣ ΔΗΜΟΚΡΑΤΙΑΣ
ΚΩΝΣΤΑΝΤΙΝΟΣ ΣΤΕΦΑΝΟΠΟΥΛΟΣ

Ο ΥΠΟΥΡΓΟΣ ΕΘΝΙΚΗΣ ΑΜΥΝΑΣ
ΓΙΑΝΝΟΣ ΠΑΠΑΝΤΩΝΙΟΥ

ΕΘΝΙΚΟ ΤΥΠΟΓΡΑΦΕΙΟ

ΕΦΗΜΕΡΙΣ ΤΗΣ ΚΥΒΕΡΝΗΣΕΩΣ

ΚΑΠΟΔΙΣΤΡΙΟΥ 34 * ΑΘΗΝΑ 104 32 * TELEX 223211 YPET GR * FAX 010 52 21 004
ΗΛΕΚΤΡΟΝΙΚΗ ΔΙΕΥΘΥΝΣΗ: http: www.et.gr
e-mail: webmaster @ et.gr

ΠΛΗΡΟΦΟΡΙΕΣ ΔΗΜΟΣΙΕΥΜΑΤΩΝ Φ.Ε.Κ.: Τηλ. 1464

Πληροφορίες Α.Ε. - Ε.Π.Ε. και λοιπών Φ.Ε.Κ.: **010 527 9000**

ΠΕΡΙΦΕΡΕΙΑΚΑ ΓΡΑΦΕΙΑ ΠΩΛΗΣΗΣ Φ.Ε.Κ.

ΘΕΣΣΑΛΟΝΙΚΗ - Βασ. Όλγας 227 - Τ.Κ. 54100 **(0310) 423 956**
ΠΕΙΡΑΙΑΣ - Γούναρη και Εθν. Αντίστασης Τ.Κ. 185 31 **010 4135 228**
ΠΑΤΡΑ - Κορίνθου 327 - Τ.Κ. 262 23 **(0610) 638 109 -110**
ΙΩΑΝΝΙΝΑ - Διοικητήριο Τ.Κ. 450 44 **(06510) 87215**
ΚΟΜΟΤΗΝΗ - Δημοκρατίας 1 Τ.Κ. 691 00 **(05310) 22 858**
ΛΑΡΙΣΑ - Διοικητήριο Τ.Κ. 411 10 **(0410) 597449**
ΚΕΡΚΥΡΑ - Σαμαρά 13 Τ.Κ. 491 00 **(06610) 89 127 / 89 120**
ΗΡΑΚΛΕΙΟ - Πλ. Ελευθερίας 1, Τ.Κ. 711 10 **(0810) 396 223**
ΛΕΣΒΟΣ - Πλ. Κωνσταντινουπόλεως Τ.Κ. 811 00 Μυτιλήνη **(02510) 46 888 / 47 533**

ΤΙΜΗ ΠΩΛΗΣΗΣ ΦΥΛΛΩΝ ΕΦΗΜΕΡΙΔΟΣ ΤΗΣ ΚΥΒΕΡΝΗΣΕΩΣ

Σε έντυπη μορφή:
- Για τα ΦΕΚ από 1 μέχρι 40 σελίδες 1 euro.
- Για τα ΦΕΚ από 40 σελίδες και πάνω η τιμή προσαυξάνεται κατά 0,05 euro για κάθε επιπλέον σελίδα.

Σε μορφή CD:

Τεύχος	Περίοδος	Τιμές σε EURO	Τεύχος	Περίοδος	Τιμές σε EURO
Α.Ε. & Ε.Π.Ε.	Μηνιαίο	60	Αναπτυξιακών Πράξεων και Συμβάσεων (Τ.Α.Π.Σ.)	Ετήσιο	75
Α΄ και Β΄	3μηνιαίο	75	Νομικών Προσώπων Δημοσίου Δικαίου (Ν.Π.Δ.Δ.)	Ετήσιο	75
Α΄, Β΄ και Δ΄	3μηνιαίο	90	Δελτίο Εμπορικής και Βιομηχανικής Ιδιοκτησίας (Δ.Ε.Β.Ι.)	Ετήσιο	75
Α΄	Ετήσιο	180	Ανωτάτου Ειδικού Δικαστηρίου	Ετήσιο	75
Β΄	Ετήσιο	210	Διακηρύξεων Δημοσίων Συμβάσεων	Ετήσιο	75
Γ	Ετήσιο	60			
Δ΄	Ετήσιο	150			
Παράρτημα	Ετήσιο	75			

Η τιμή πώλησης του Τεύχους Α.Ε. & Ε.Π.Ε. σε μορφή CD - rom για δημοσιεύματα μετά το 1994 καθορίζεται σε 30 euro ανά τεμάχιο, ύστερα από σχετική παραγγελία.
Η τιμή διάθεσης φωτοαντιγράφων ΦΕΚ 0,15 euro ανά σελίδα

ΕΤΗΣΙΕΣ ΣΥΝΔΡΟΜΕΣ Φ.Ε.Κ.

	Σε έντυπη μορφή		Από το Internet	
Τεύχος	Κ.Α.Ε. Προϋπολογισμού 2531	Κ.Α.Ε. ΤΑΠΕΤ 3512	Κ.Α.Ε. Προϋπολογισμού 2531	Κ.Α.Ε. ΤΑΠΕΤ 3512
	euro	euro	euro	euro
Α΄ (Νόμοι, Π.Δ., Συμβάσεις κτλ.)	205	10,25	176	8,80
Β΄ (Υπουργικές αποφάσεις κτλ.)	293	14,65	205	10,25
Γ΄ (Διορισμοί, απολύσεις κτλ. Δημ. Υπαλλήλων)	59	2,95	ΔΩΡΕΑΝ	- -
Δ΄ (Απαλλοτριώσεις, πολεοδομία κτλ.)	293	14,65	147	7,35
Αναπτυξιακών Πράξεων και Συμβάσεων (Τ.Α.Π.Σ.)	147	7,35	88	4,40
Ν.Π.Δ.Δ. (Διορισμοί κτλ. προσωπικού Ν.Π.Δ.Δ.)	59	2,95	ΔΩΡΕΑΝ	- -
Παράρτημα (Προκηρύξεις θέσεων ΔΕΠ κτλ.)	30	1,50	ΔΩΡΕΑΝ	- -
Δελτίο Εμπορικής και Βιομ/κής Ιδιοκτησίας (Δ.Ε.Β.Ι.)	59	2,95	30	1,50
Ανωτάτου Ειδικού Δικαστηρίου (Α.Ε.Δ.)	ΔΩΡΕΑΝ	-	ΔΩΡΕΑΝ	- -
Προκηρύξεων Α.Σ.Ε.Π.	ΔΩΡΕΑΝ	-	ΔΩΡΕΑΝ	- -
Ανωνύμων Εταιρειών & Ε.Π.Ε.	2.054	102,70	587	29,35
Διακηρύξεων Δημοσίων Συμβάσεων (Δ.Δ.Σ.)	205	10,25	88	4,40
Α΄, Β΄ και Δ΄			352	17,60

Το κόστος για την ετήσια συνδρομή σε ηλεκτρονική μορφή για τα προηγούμενα έτη προσαυξάνεται πέραν του ποσού της ετήσιας συνδρομής του έτους 2002 κατά 6 euro ανά έτος παλαιότητας και κατά τεύχος

* Οι συνδρομές του εσωτερικού προπληρώνονται στις ΔΟΥ που δίνουν αποδεικτικό είσπραξης (διπλότυπο) το οποίο με τη φροντίδα του ενδιαφερομένου πρέπει να στέλνεται στην Υπηρεσία του Εθνικού Τυπογραφείου.
* Η πληρωμή του υπέρ ΤΑΠΕΤ ποσοστού που αντιστοιχεί σε συνδρομές, εισπράττεται και από τις ΔΟΥ.
* Οι συνδρομητές του εξωτερικού έχουν τη δυνατότητα λήψης των δημοσιευμάτων μέσω internet, με την καταβολή των αντίστοιχων ποσών συνδρομής και ΤΑΠΕΤ.
* Οι Νομαρχιακές Αυτοδιοικήσεις, οι Δήμοι, οι Κοινότητες ως και οι επιχειρήσεις αυτών πληρώνουν το μισό χρηματικό ποσό της συνδρομής και ολόκληρο το ποσό υπέρ του ΤΑΠΕΤ.
* Η συνδρομή ισχύει για ένα χρόνο, που αρχίζει την 1η Ιανουαρίου και λήγει την 31η Δεκεμβρίου του ίδιου χρόνου. Δεν εγγράφονται συνδρομητές για μικρότερο χρονικό διάστημα.
* Η εγγραφή ή ανανέωση της συνδρομής πραγματοποιείται το αργότερο μέχρι τον Φεβρουάριο κάθε έτους.
* Αντίγραφα διπλοτύπων, ταχυδρομικές επιταγές και χρηματικά γραμμάτια δεν γίνονται δεκτά.

Οι υπηρεσίες εξυπηρέτησης των πολιτών λειτουργούν καθημερινά από 08.00΄ έως 13.00΄

ΑΠΟ ΤΟ ΕΘΝΙΚΟ ΤΥΠΟΓΡΑΦΕΙΟ